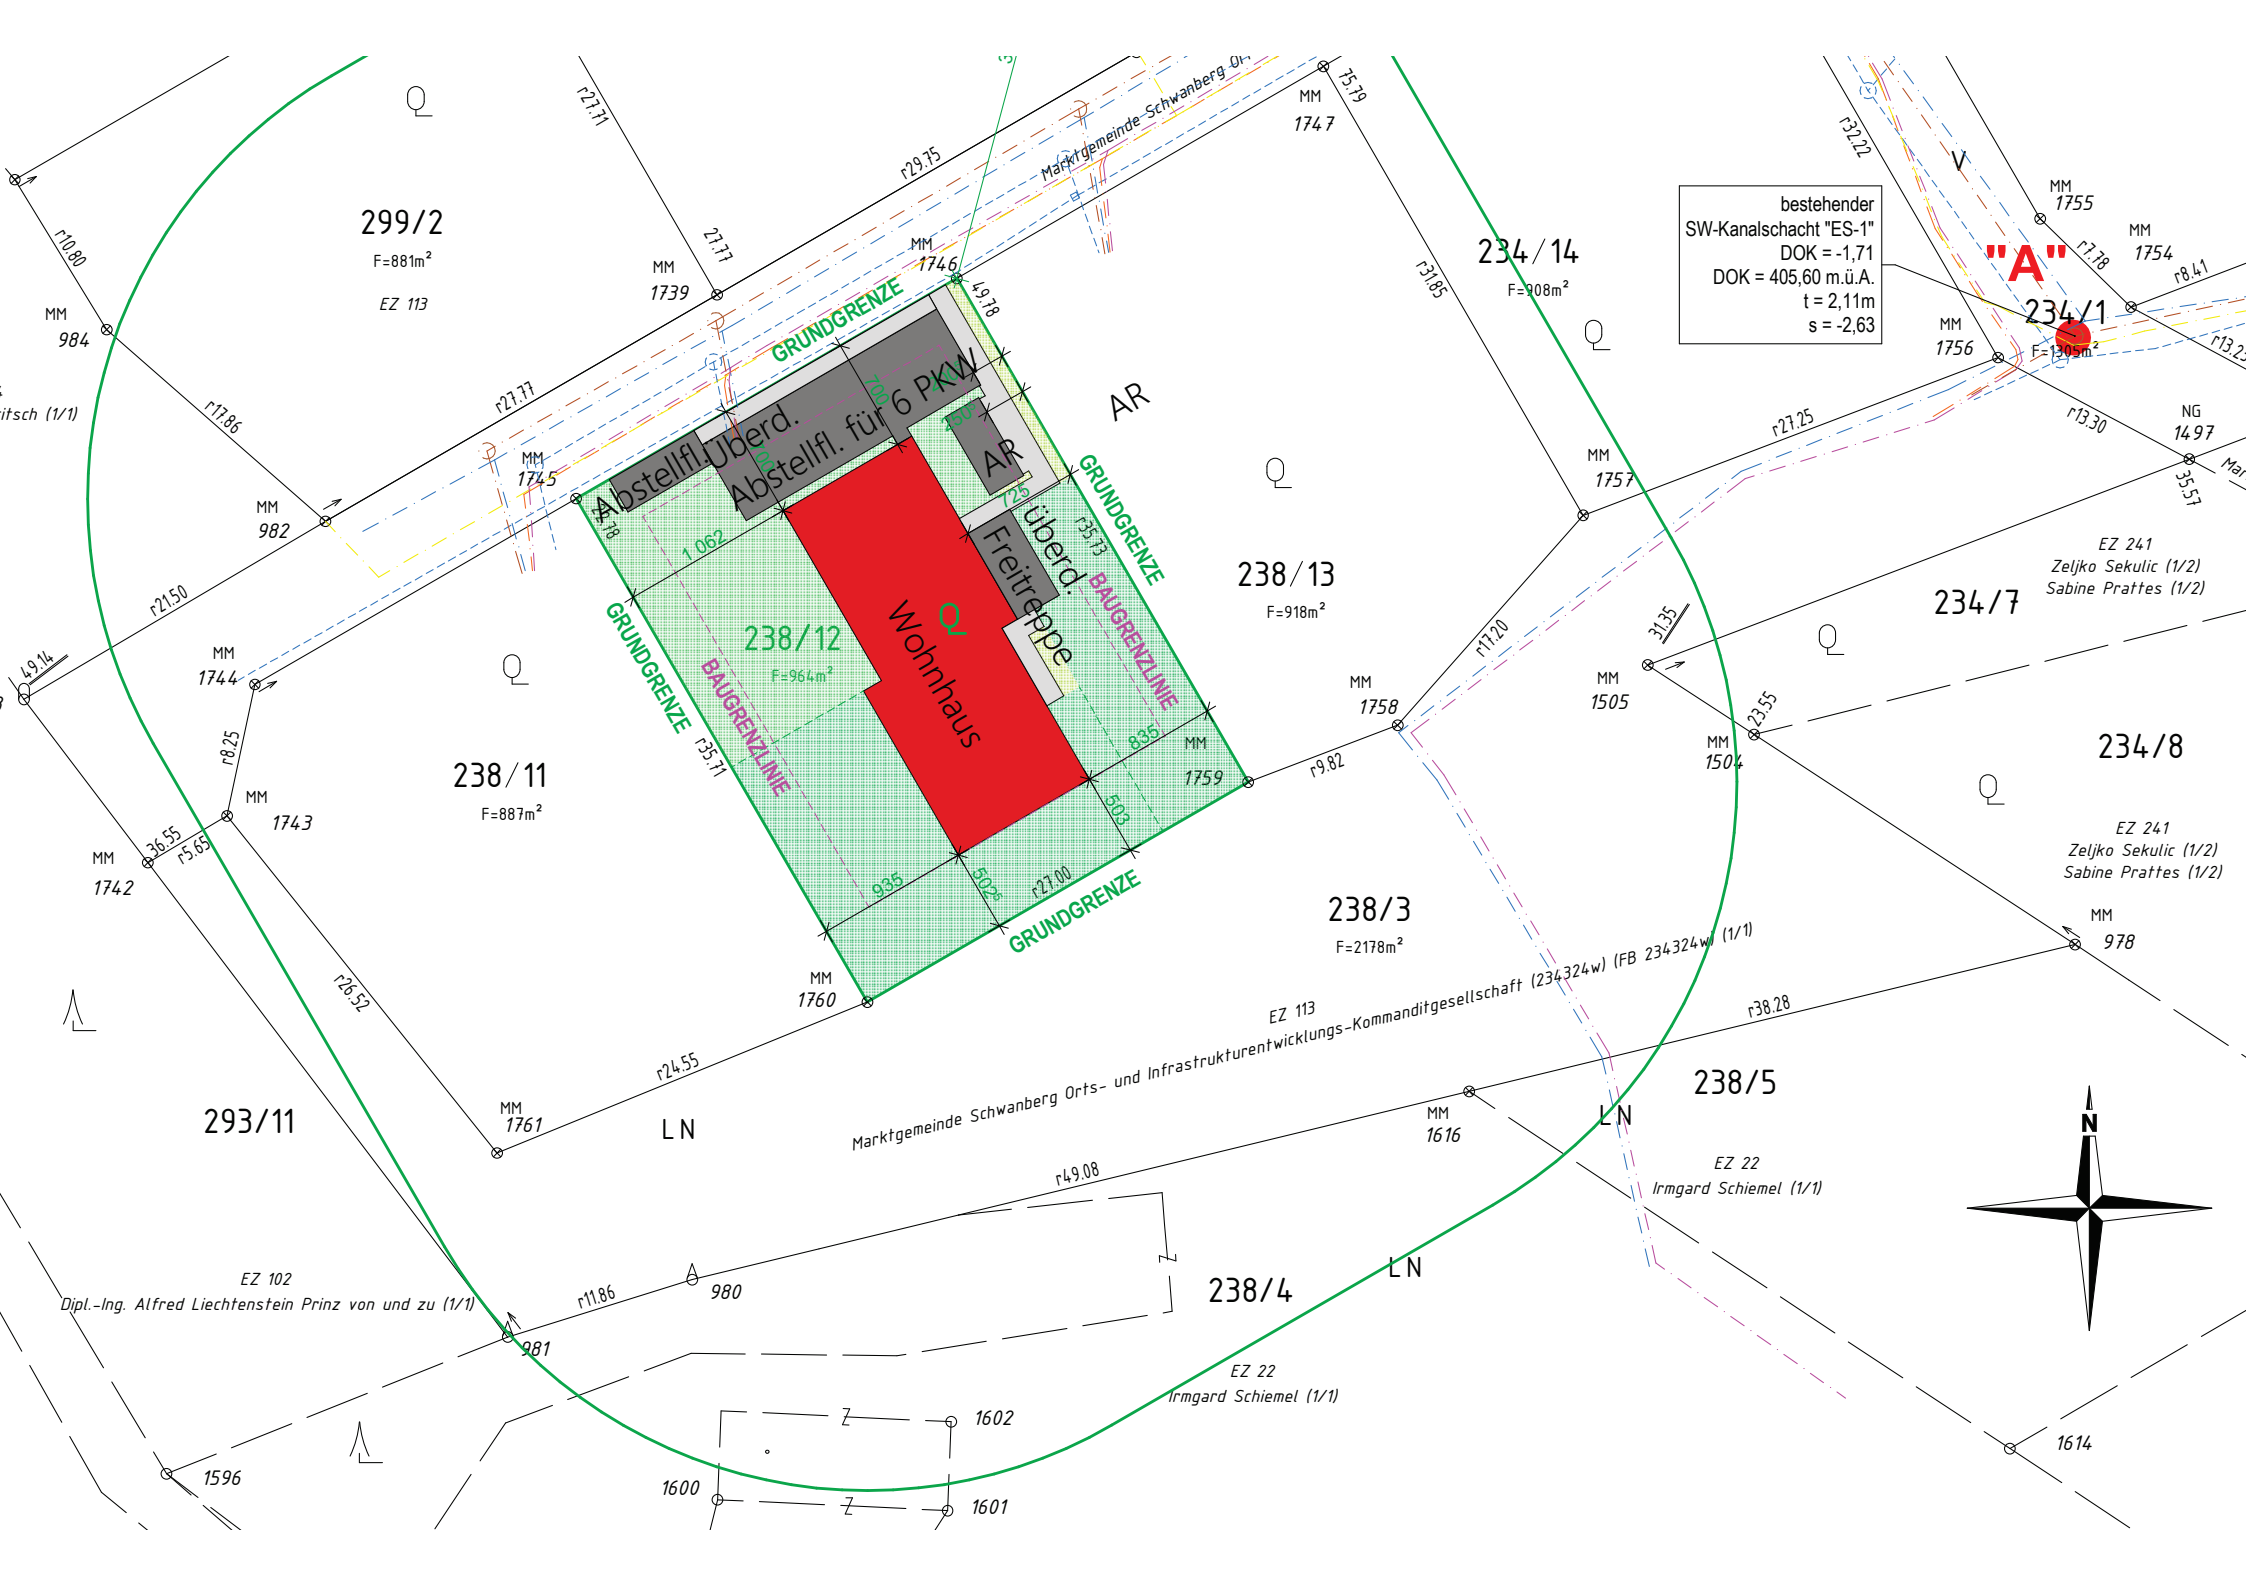

bestehender
SW-Kanalschacht "ES-1"
DOK = -1,71
DOK = 405,60 m.ü.A.
t = 2,11m
s = -2,63
"A"
299/2
F=881m²
EZ 113
234/14
F=908m²
234/1
F=1305m²
238/13
F=918m²
238/12
F=964m²
238/11
F=887m²
238/3
F=2178m²
238/4
238/5
234/7
234/8
293/11
AR
Q
Wohnhaus
Abstellfl.
Überd. Abstellfl. für 6 PKW
AR
überd. Freitreppe
GRUNDGRENZE
BAUGRENZLINIE
Marktgemeinde Schwanberg Or
EZ 241
Zeljko Sekulic (1/2)
Sabine Prattes (1/2)
EZ 113
Marktgemeinde Schwanberg Orts- und Infrastrukturentwicklungs-Kommanditgesellschaft (234324w) (FB 234324w) (1/1)
EZ 22
Irmgard Schiemel (1/1)
EZ 102
Dipl.-Ing. Alfred Liechtenstein Prinz von und zu (1/1)
LN
N