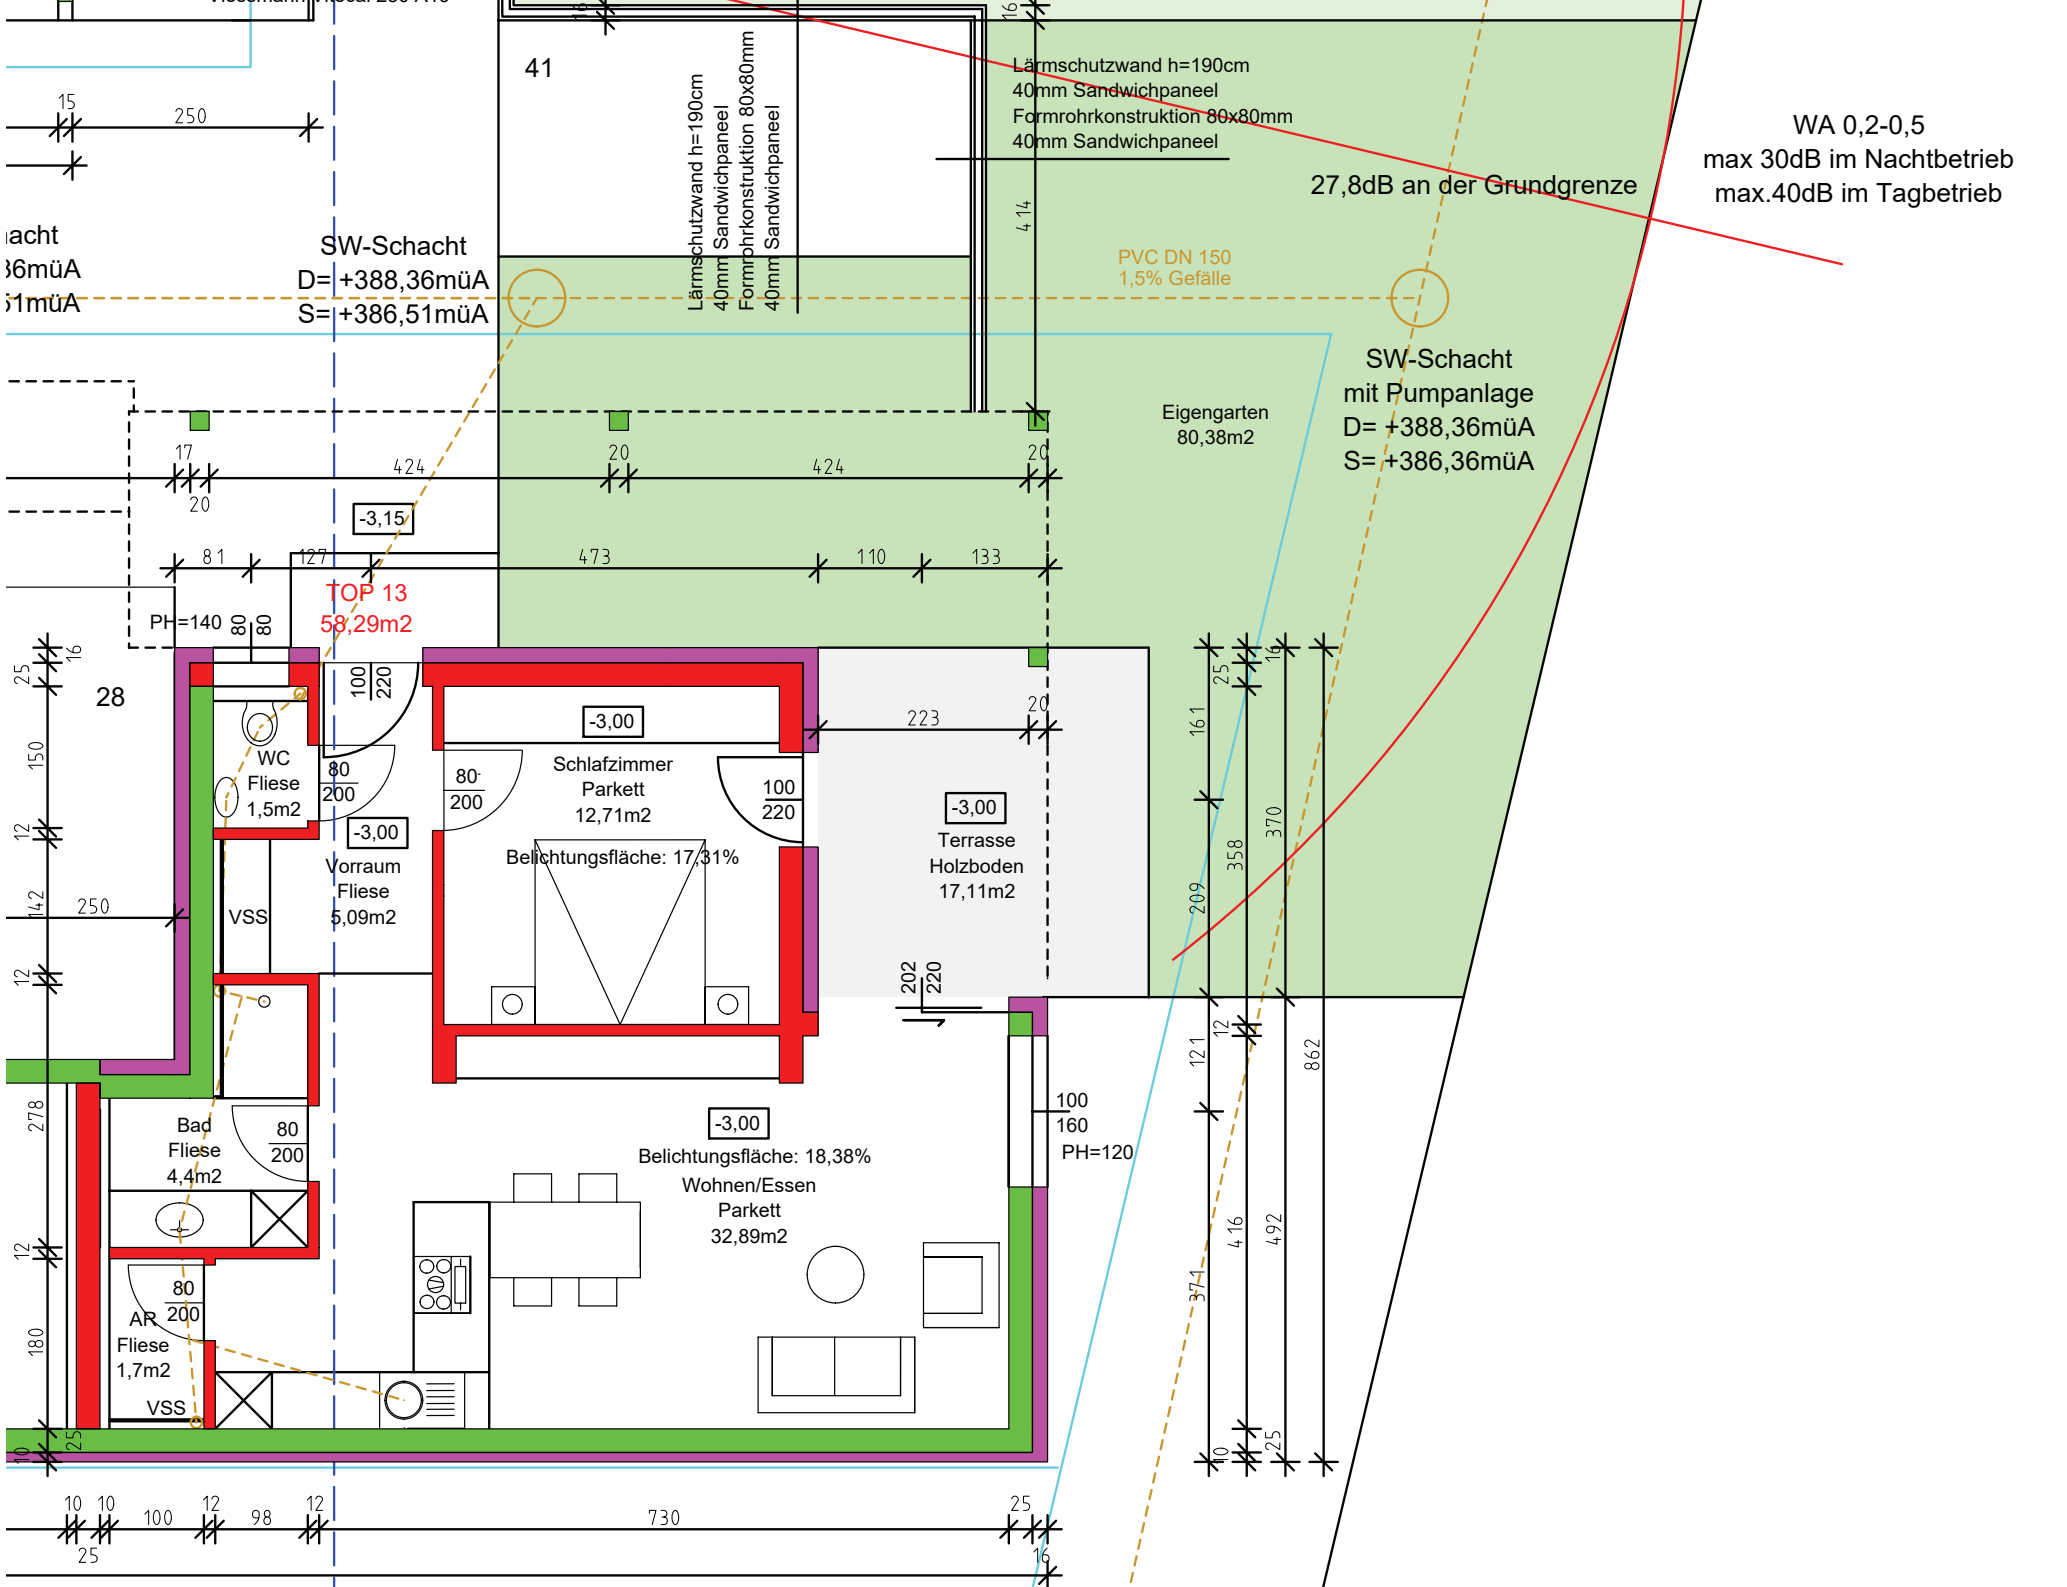
41
Lärmschutzwand h=190cm
40mm Sandwichpaneel
Formrohrkonstruktion 80x80mm
40mm Sandwichpaneel
Lärmschutzwand h=190cm
40mm Sandwichpaneel
Formrohrkonstruktion 80x80mm
40mm Sandwichpaneel
27,8dB an der Grundgrenze
WA 0,2-0,5
max 30dB im Nachtbetrieb
max.40dB im Tagbetrieb
SW-Schacht
D= +388,36müA
S= +386,51müA
PVC DN 150
1,5% Gefälle
SW-Schacht
mit Pumpanlage
D= +388,36müA
S= +386,36müA
Eigengarten
80,38m2
TOP 13
58,29m2
28
-3,15
-3,00
WC
Fliese
1,5m2
Vorraum
Fliese
5,09m2
VSS
Schlafzimmer
Parkett
12,71m2
Belichtungsfläche: 17,31%
Terrasse
Holzboden
17,11m2
Bad
Fliese
4,4m2
AR
Fliese
1,7m2
Belichtungsfläche: 18,38%
Wohnen/Essen
Parkett
32,89m2
PH=140
PH=120