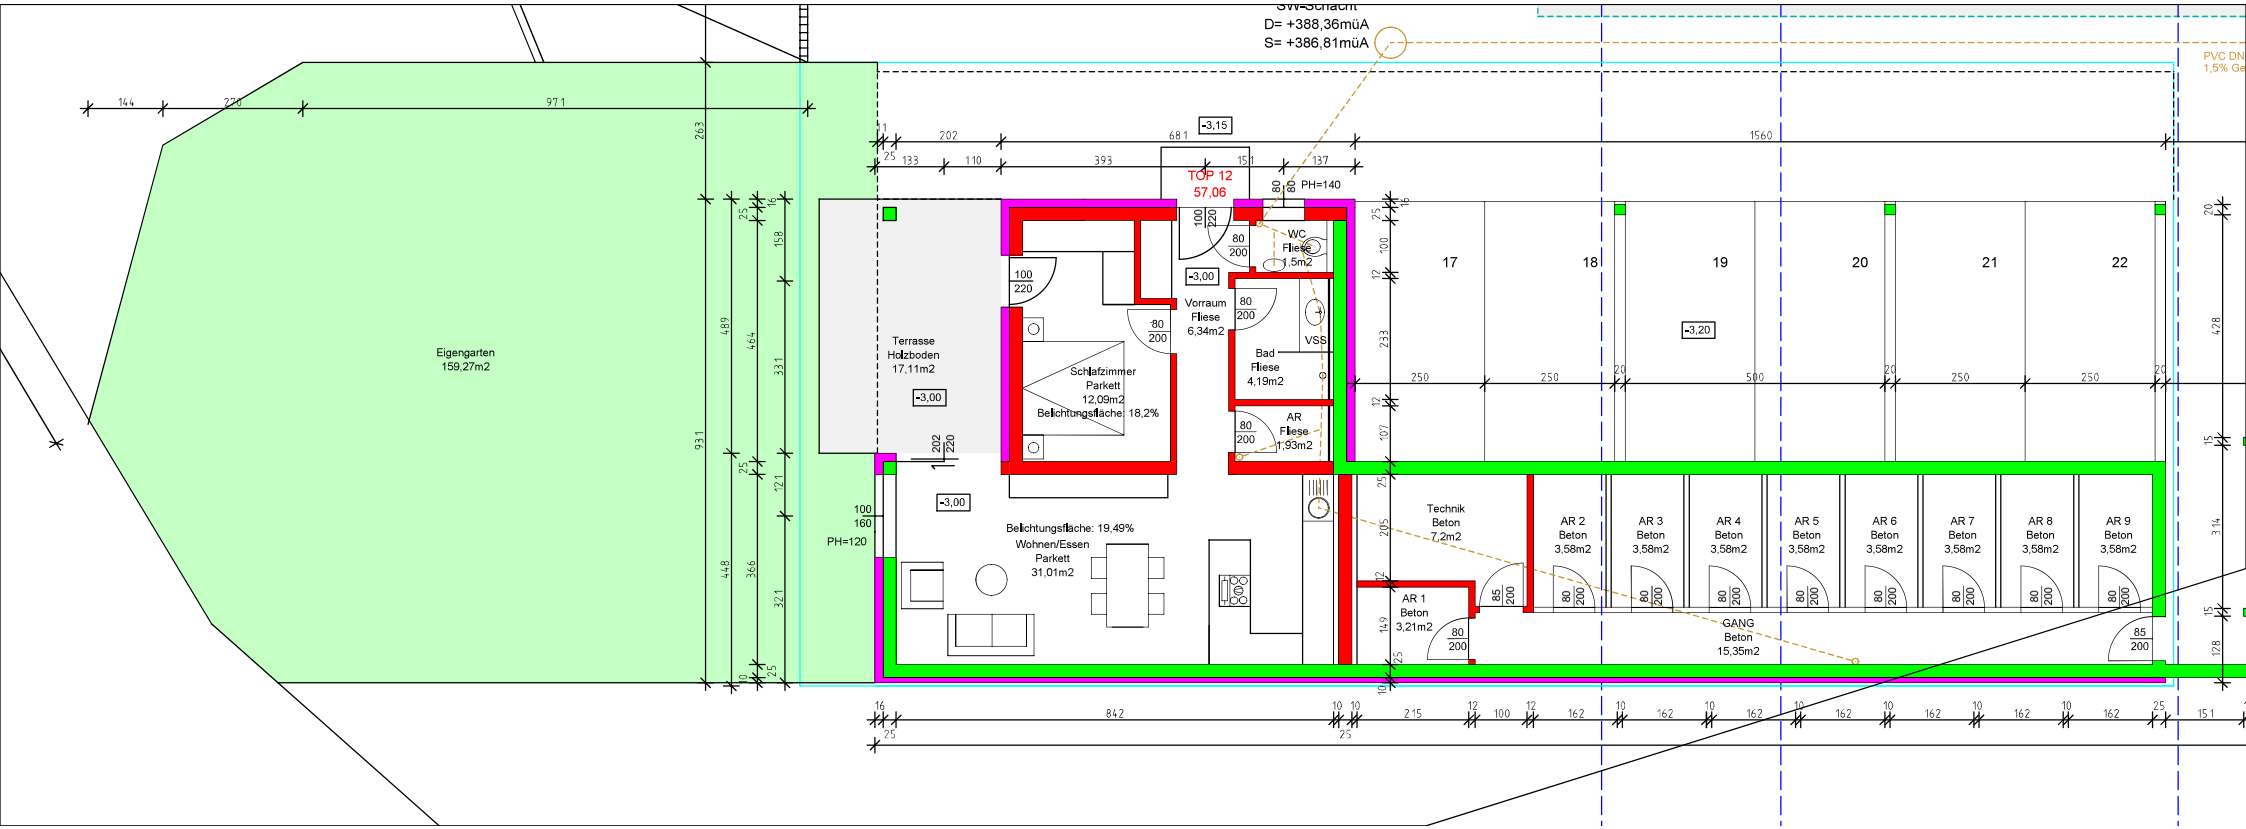
SW-Schacht
D= +388,36müA
S= +386,81müA
PVC DN
1,5% Ge
Eigengarten
159,27m2
Terrasse
Holzboden
17,11m2
-3,00
TOP 12
57,06
-3,15
PH=140
WC
Fliese
1,5m2
Vorraum
Fliese
6,34m2
Bad
Fliese
4,19m2
VSS
AR
Fliese
1,93m2
Schlafzimmer
Parkett
12,09m2
Belichtungsfläche: 18,2%
Belichtungsfläche: 19,49%
Wohner/Essen
Parkett
31,01m2
PH=120
Technik
Beton
7,2m2
AR 1
Beton
3,21m2
AR 2
Beton
3,58m2
AR 3
Beton
3,58m2
AR 4
Beton
3,58m2
AR 5
Beton
3,58m2
AR 6
Beton
3,58m2
AR 7
Beton
3,58m2
AR 8
Beton
3,58m2
AR 9
Beton
3,58m2
GANG
Beton
15,35m2
-3,20
17
18
19
20
21
22