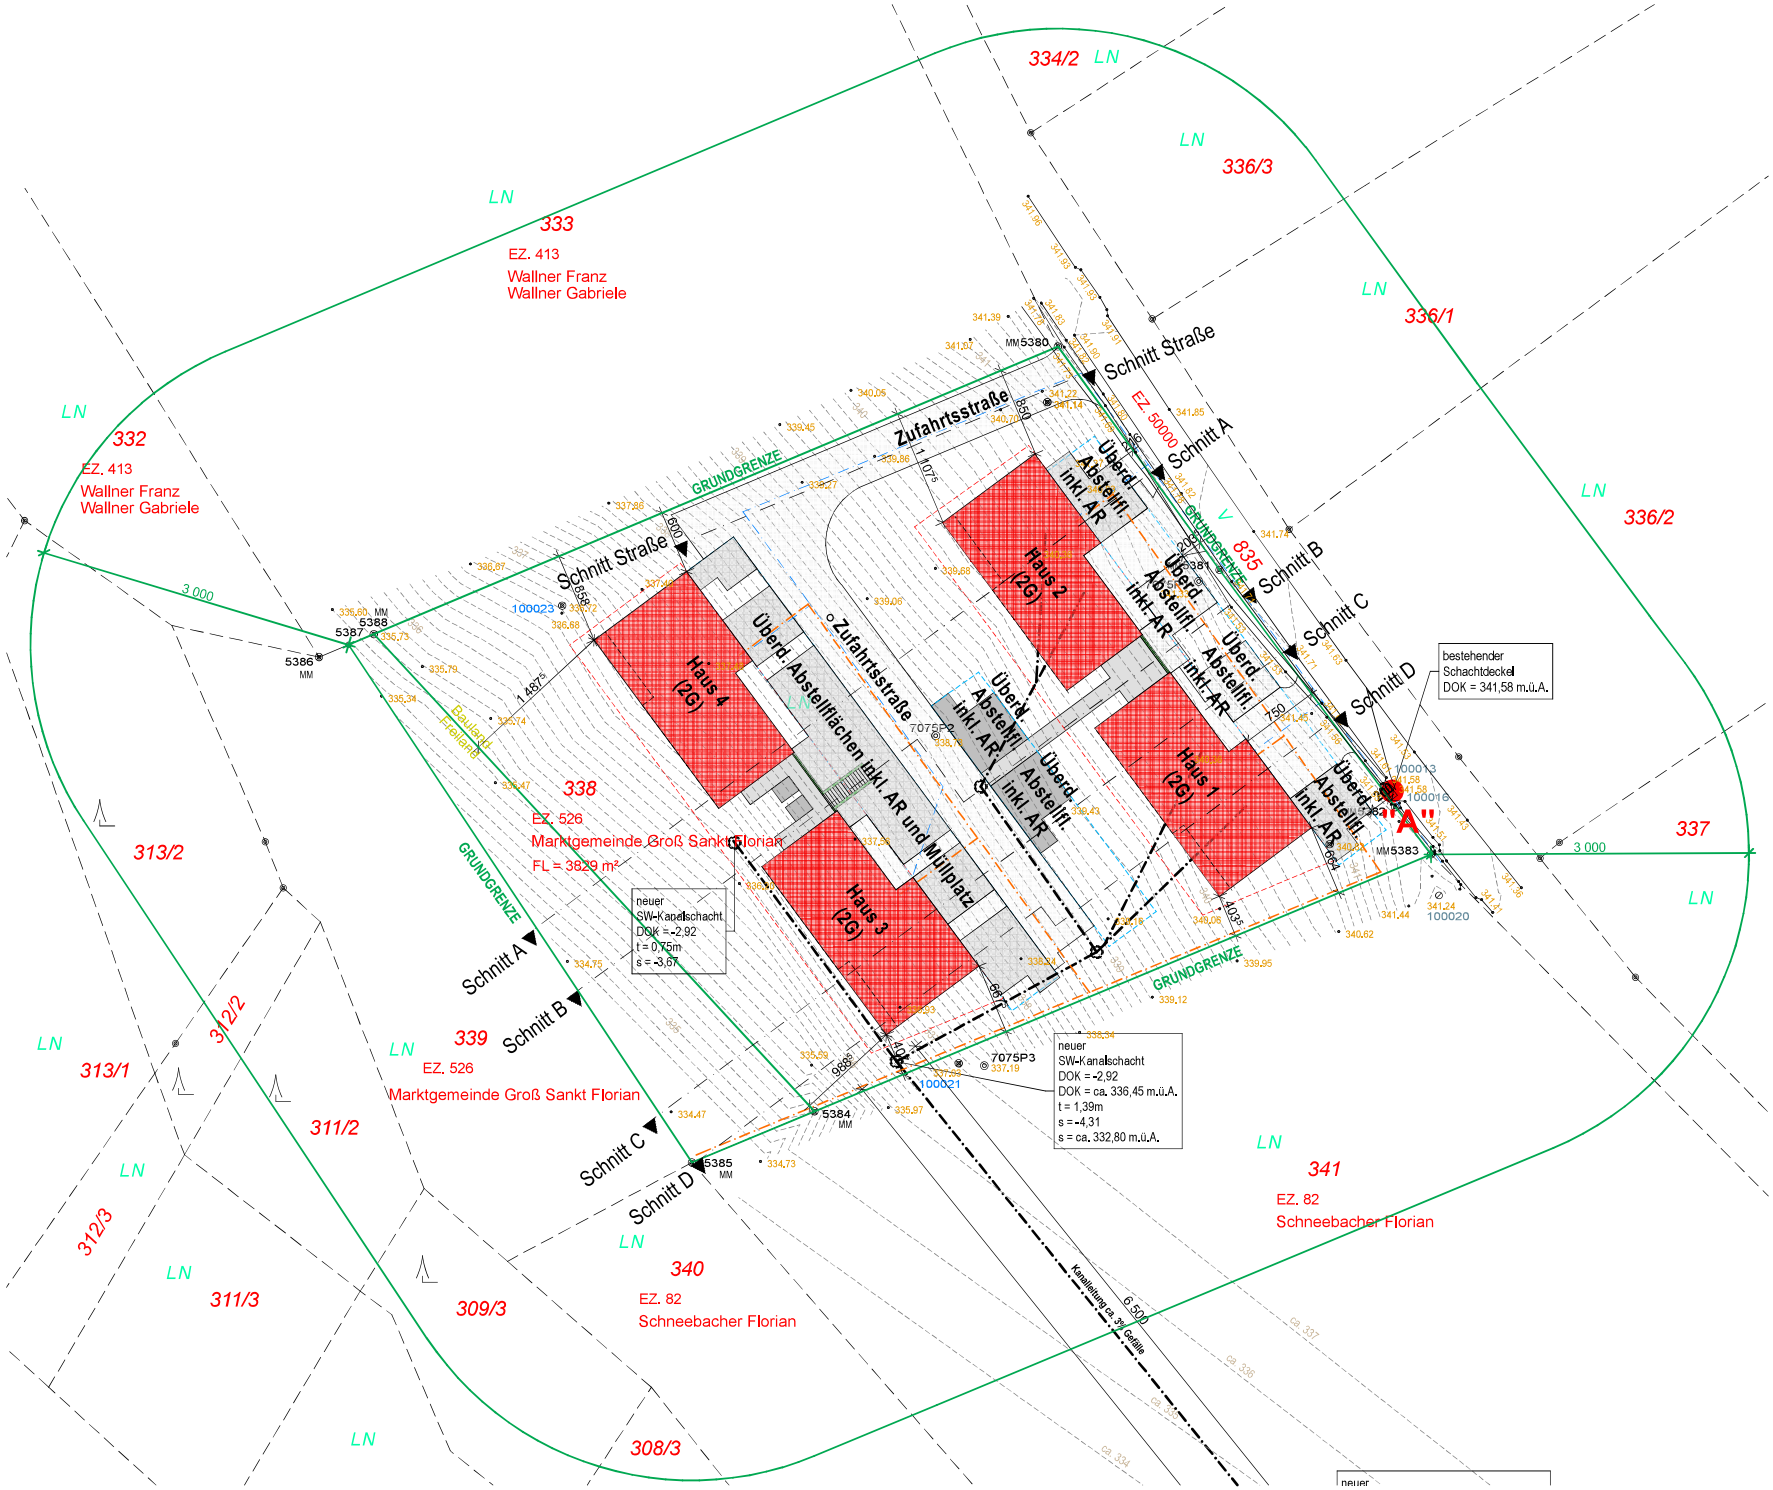
334/2
LN
336/3
333
EZ. 413
Wallner Franz
Wallner Gabriele
336/1
332
EZ. 413
Wallner Franz
Wallner Gabriele
336/2
Schnitt Straße
Zufahrtsstraße
GRUNDGRENZE
EZ. 50000
Schnitt A
Schnitt B
Schnitt C
Schnitt D
Haus 1 (2G)
Haus 2 (2G)
Haus 3 (2G)
Haus 4 (2G)
Überd. Abstellfl. inkl. AR
Überd. Abstellflächen inkl. AR und Müllplatz
bestehender Schachtdeckel DOK = 341,58 m.ü.A.
neuer SW-Kanalschacht DOK = -2,92 t = 0,75m s = -3,67
neuer SW-Kanalschacht DOK = -2,92 DOK = ca. 336,45 m.ü.A. t = 1,39m s = -4,31 s = ca. 332,80 m.ü.A.
338
EZ. 526
Marktgemeinde Groß Sankt Florian
FL = 3829 m²
Bauland Erstland
339
EZ. 526
Marktgemeinde Groß Sankt Florian
337
341
EZ. 82
Schneebacher Florian
340
EZ. 82
Schneebacher Florian
313/2
312/2
313/1
311/2
312/3
311/3
309/3
308/3
Kanalleitung ca. 3% Gefälle
3 000
6 500