


bestehender  
SW-Kanalschacht  
DOK = 0,45  
t = 1,70m  
s = -1,25

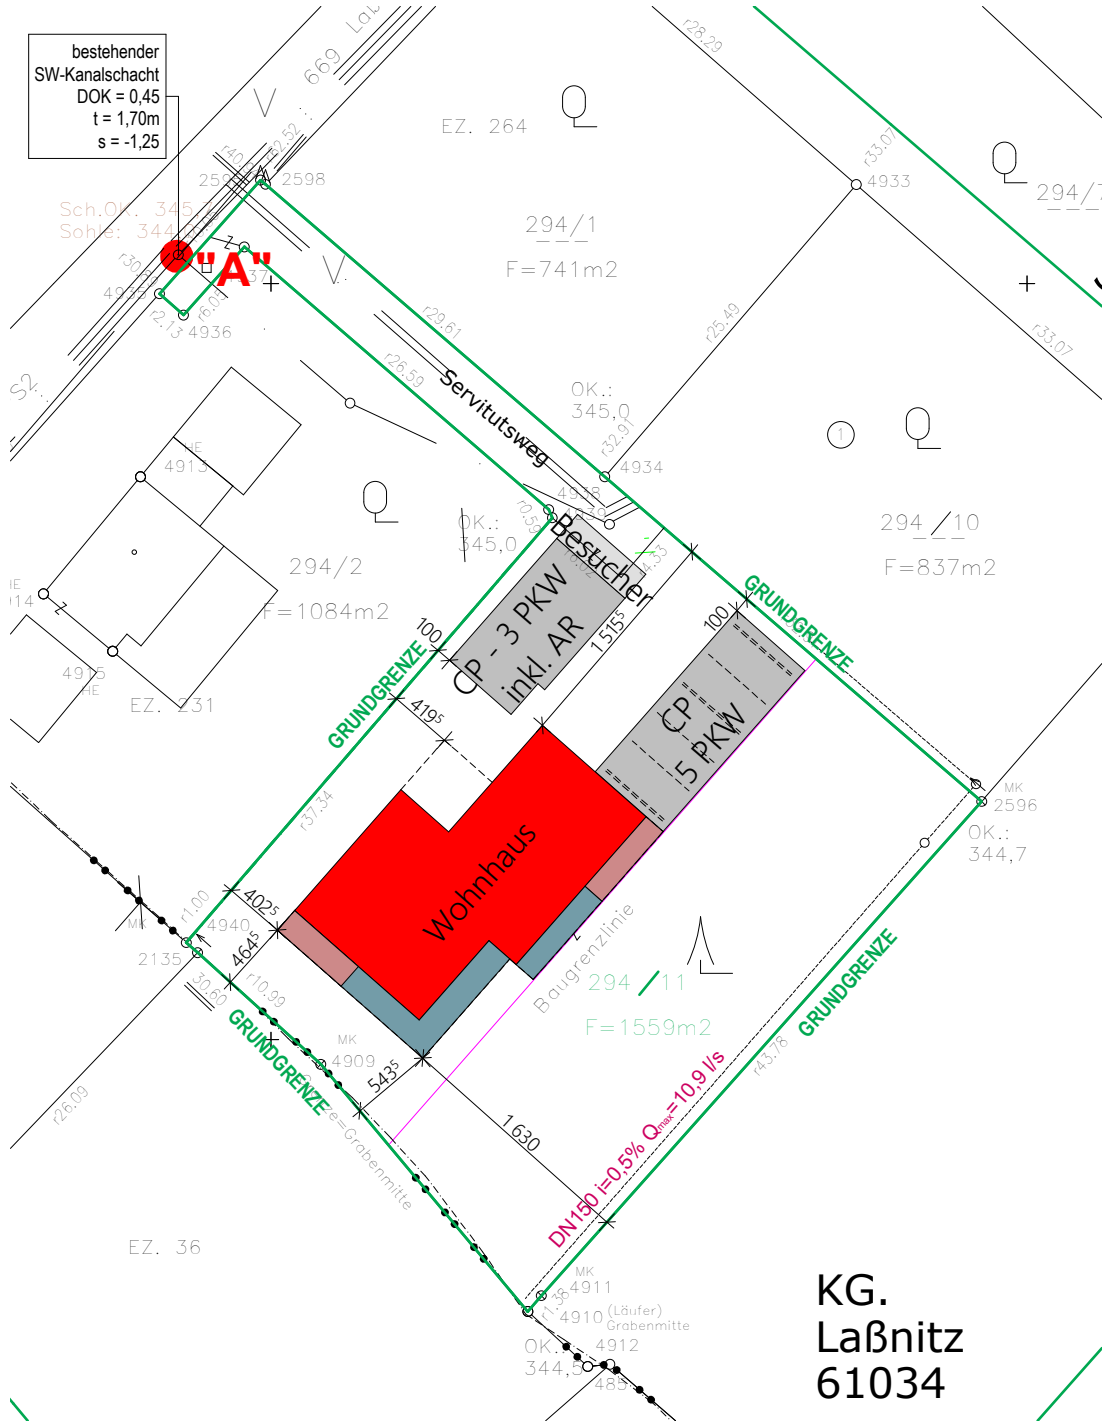

KG.  
Laßnitz  
61034